


Ville de GORRON



Lotissement communal  
" Les 4 épines "

10 - PLAN DE COMPOSITION

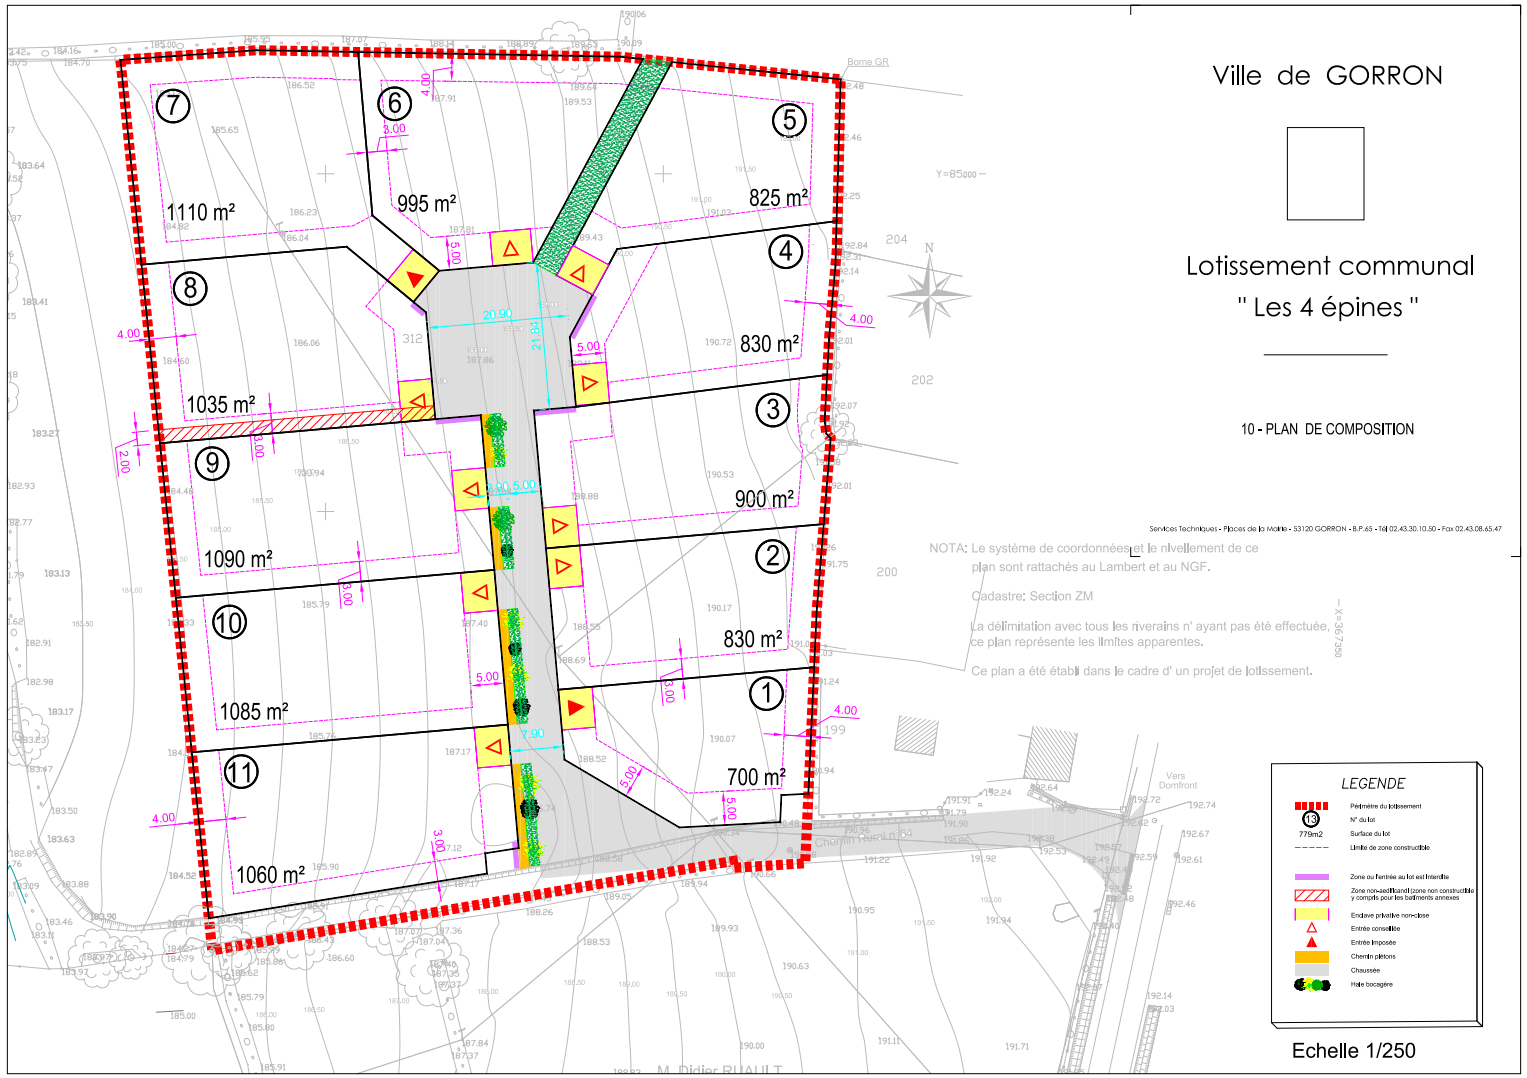

Services Techniques - Pôles de la Vallée - 53120 GORRON - 8.P.A.S - Tél 02 43.30.10.50 - Fax 02 43.08.65.47

NOTA: Le système de coordonnées et le nivellement de ce plan sont rattachés au Lambert et au NGF.

Cadastre: Section ZM

La délimitation avec tous les riverains n'ayant pas été effectuée, ce plan représente les limites apparentes.

Ce plan a été établi dans le cadre d'un projet de lotissement.

0m2/96=x

LEGENDE	
	Périmètre du lotissement
	N° du lot
	Surface du lot
	Limite de zone constructible
	Zone ou terrain au lot non constructible
	Zone réservée à des zones non constructibles y compris pour les bâtiments annexes
	Endroit pratique non-lotisé
	Entrée concédée
	Entrée imposée
	Chemise système
	Chaussée
	Haie bocagère

Echelle 1/250